


NUOVO EDIFICIO SCOLASTICO 0-6
Ubicazione: LAJATICO, Fraz. La Stierza

RICHIESTA AUTORIZZAZIONE AL
FUNZIONAMENTO DEL CENTRO 0-6

RESPONSABILE DEL PROCEDIMENTO:
Geom. Massimo Giannelli
Viso IL SINDACO:
Alessio Barbafieri

OGGETTO:
Pianta Piano Interrato - Piano Terra - Piano Primo
Planimetria esterni
DATA: _____
SCALA: 1:30 e 1:200


Tavola n°
U

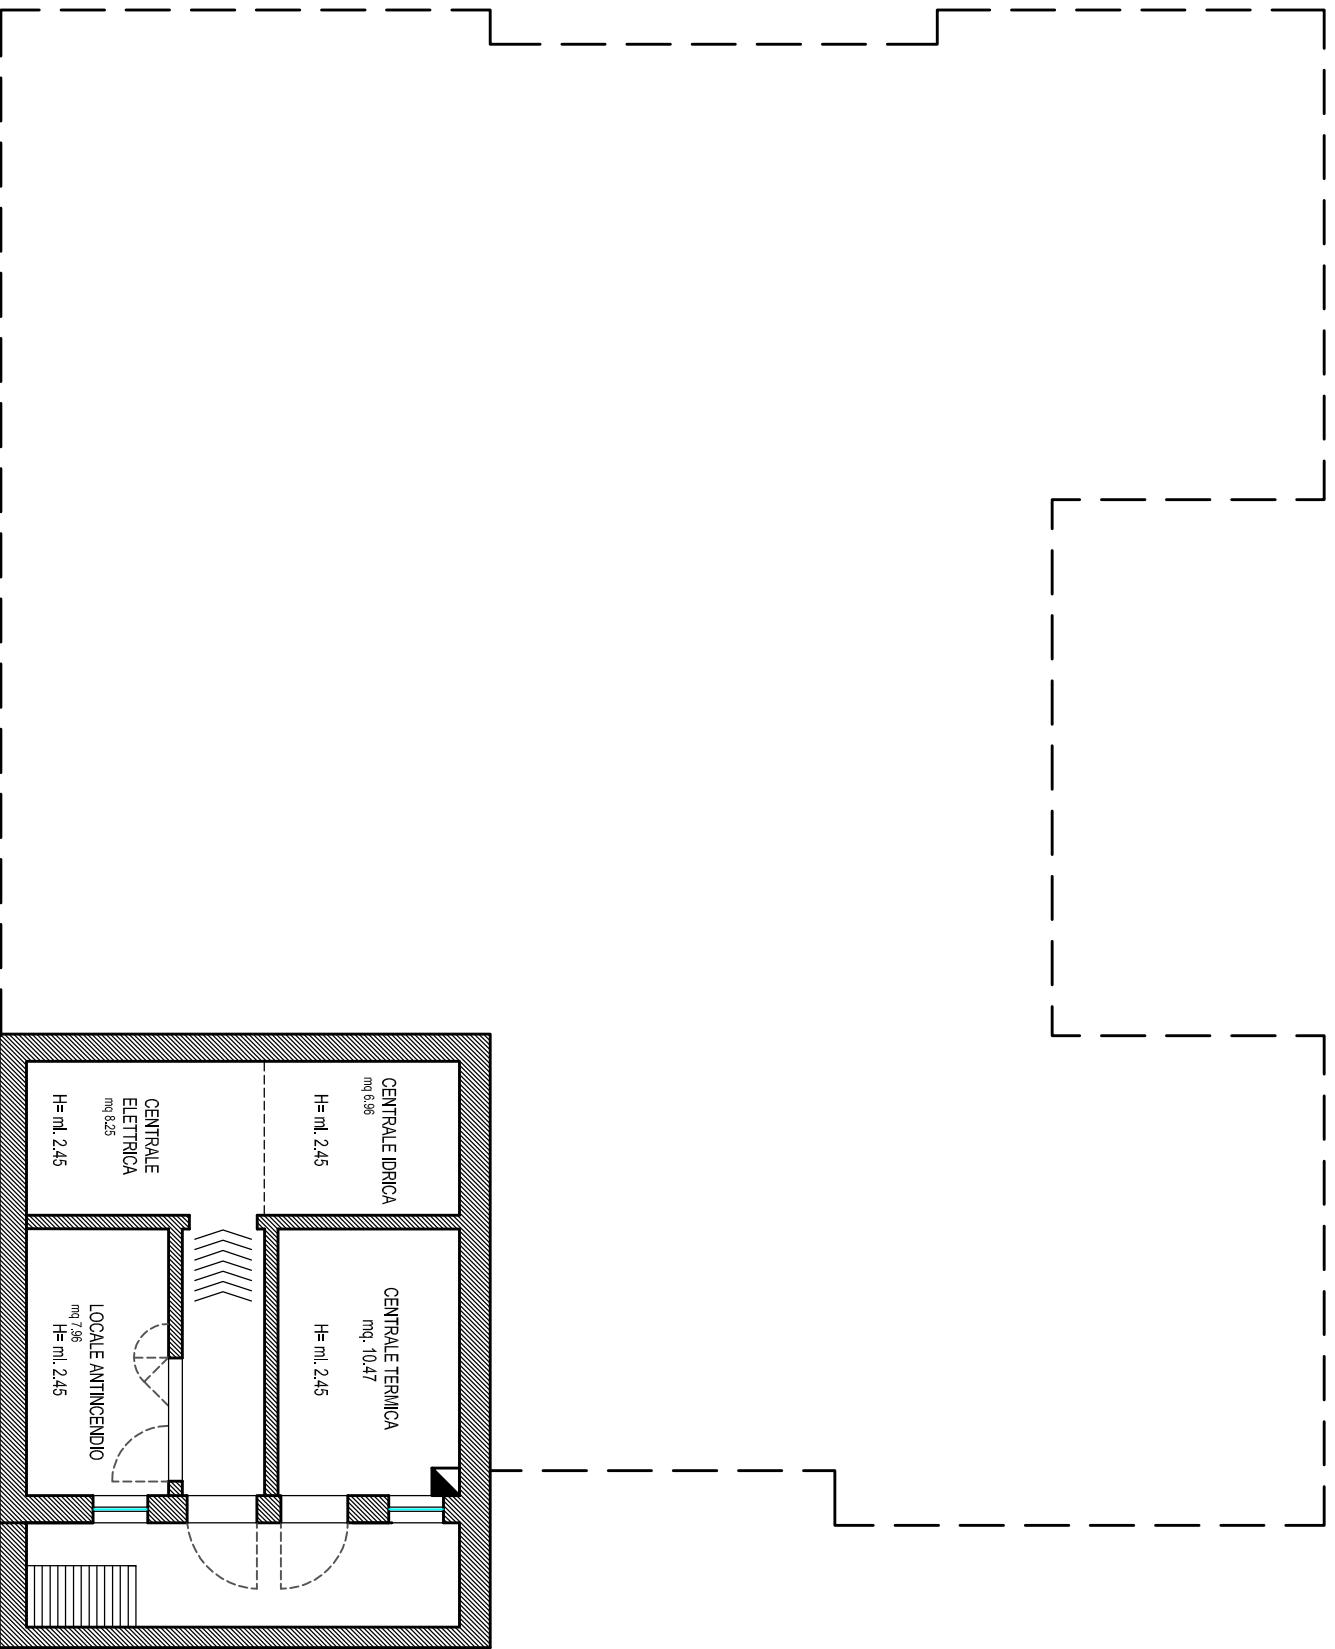


PIANO INTERRATO



PIANO TERRA
H = 300 cm

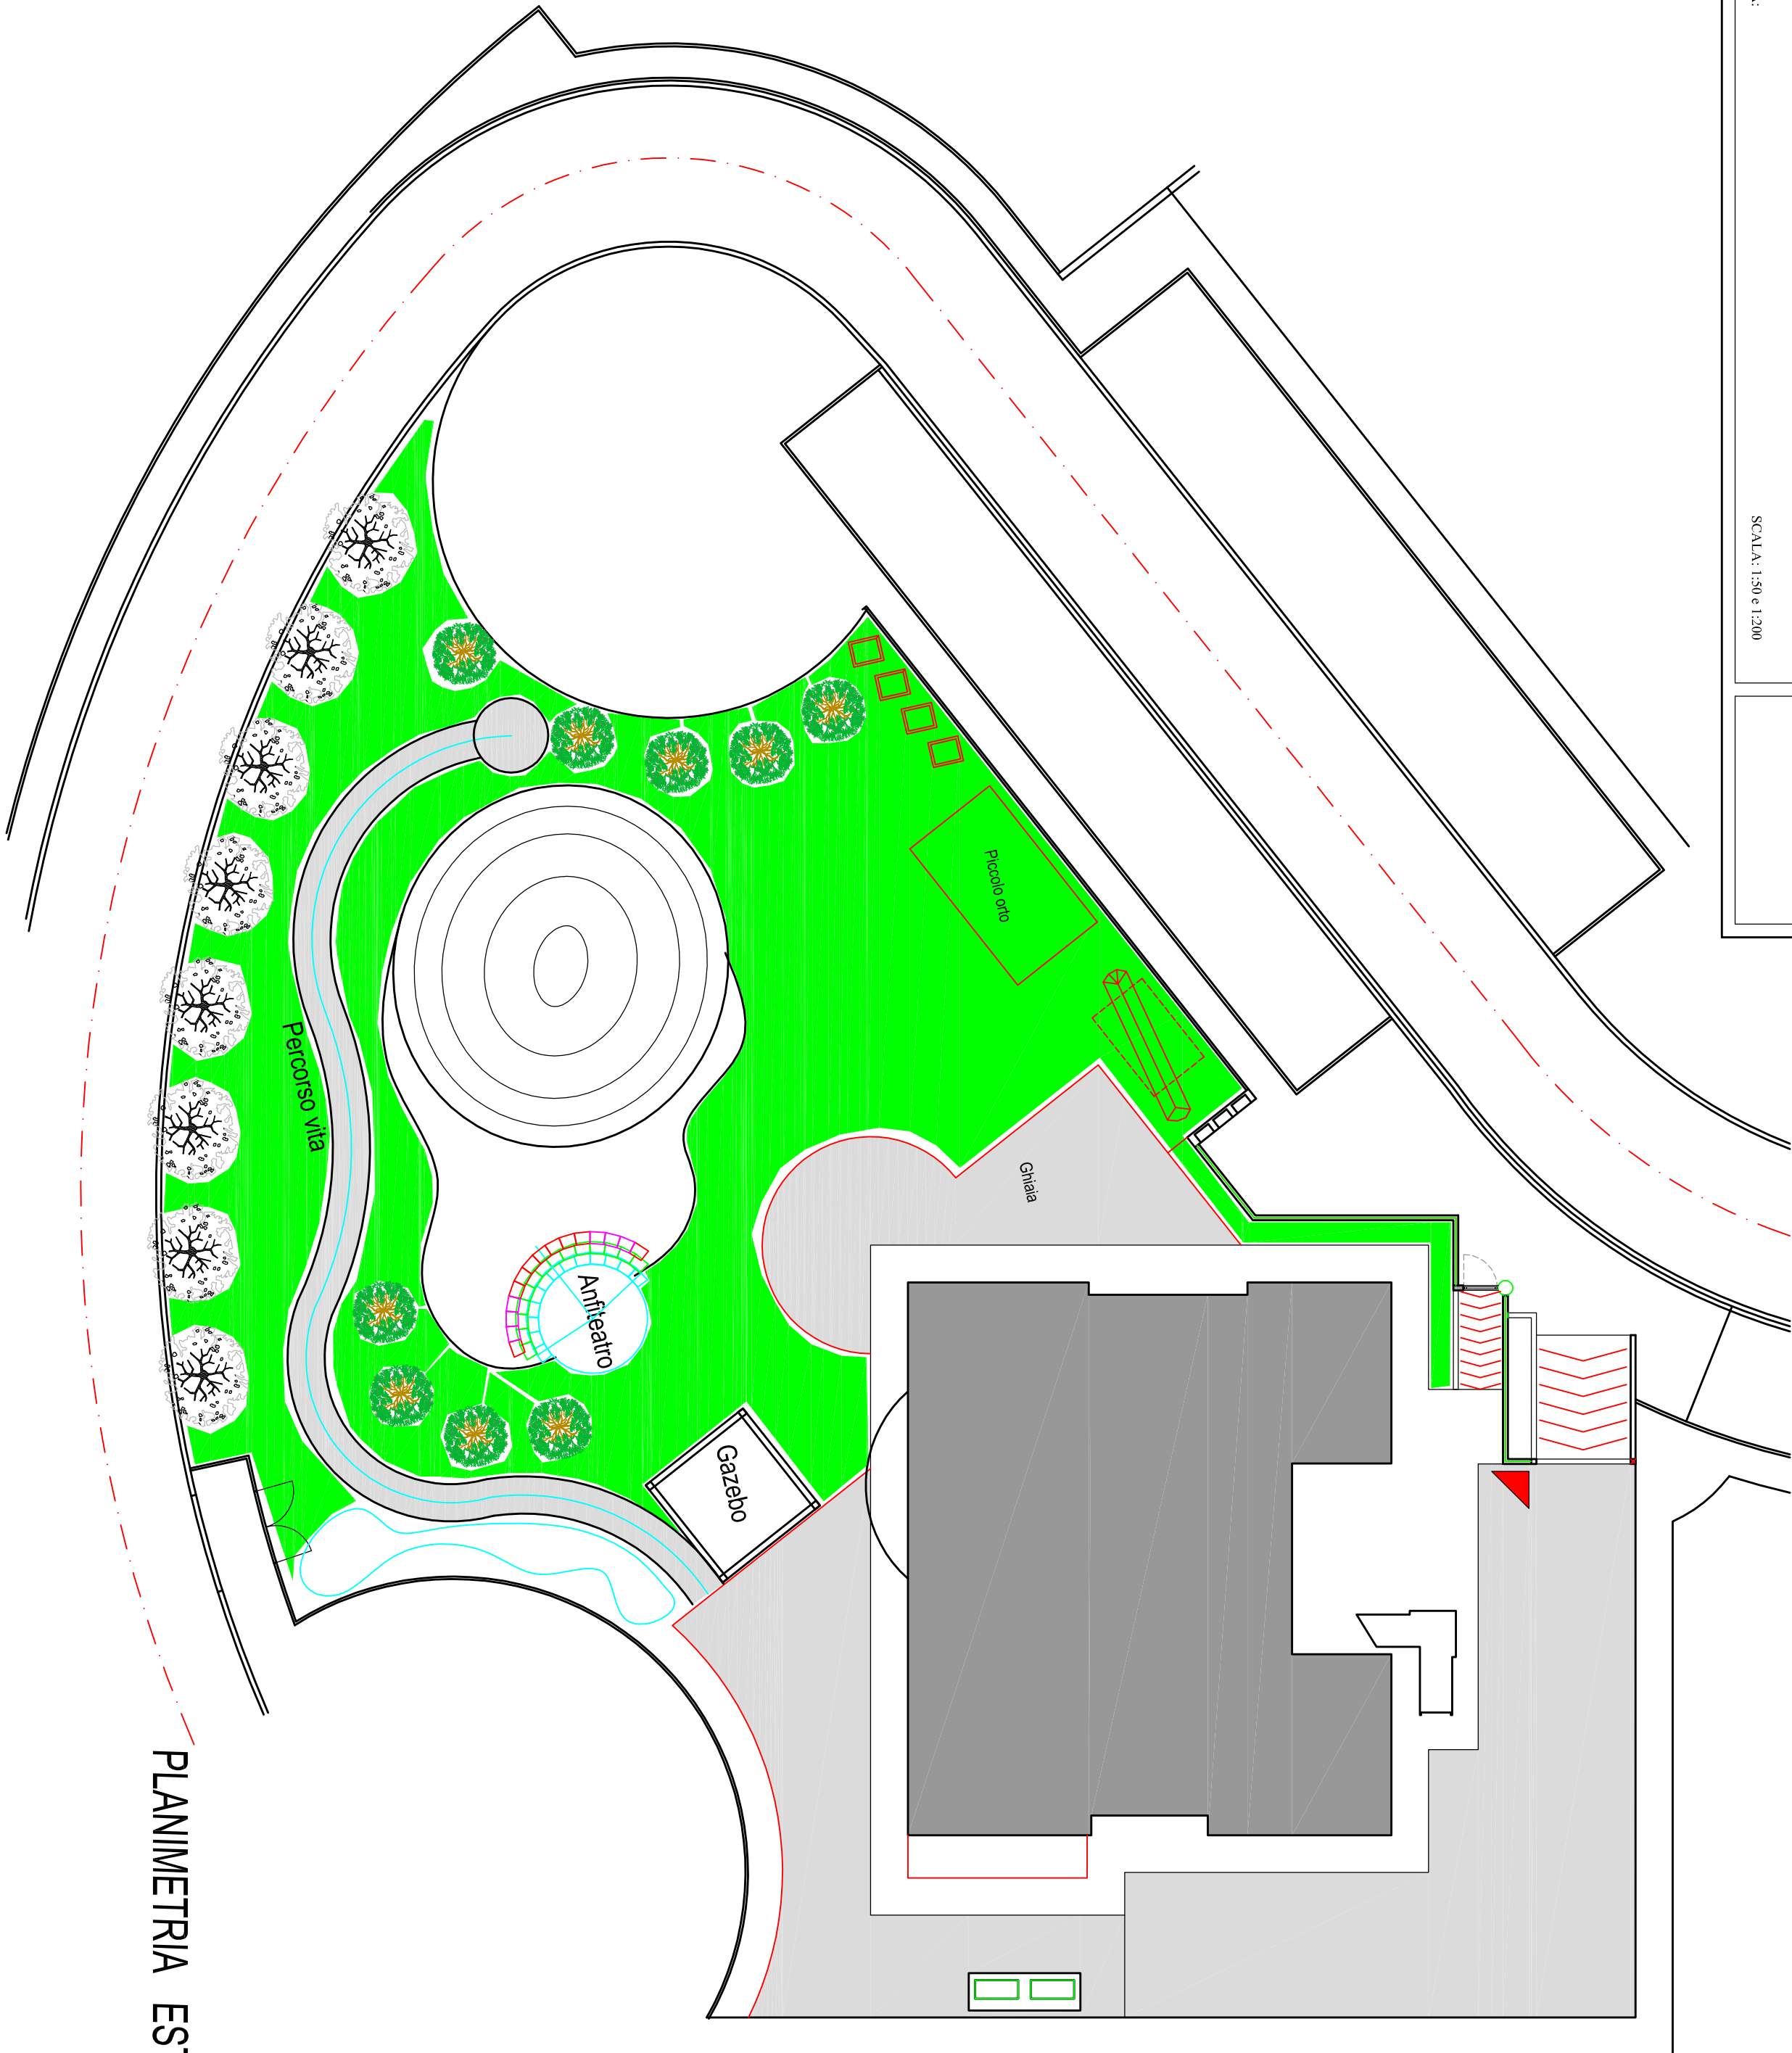

PLANIMETRIA ESTERNI

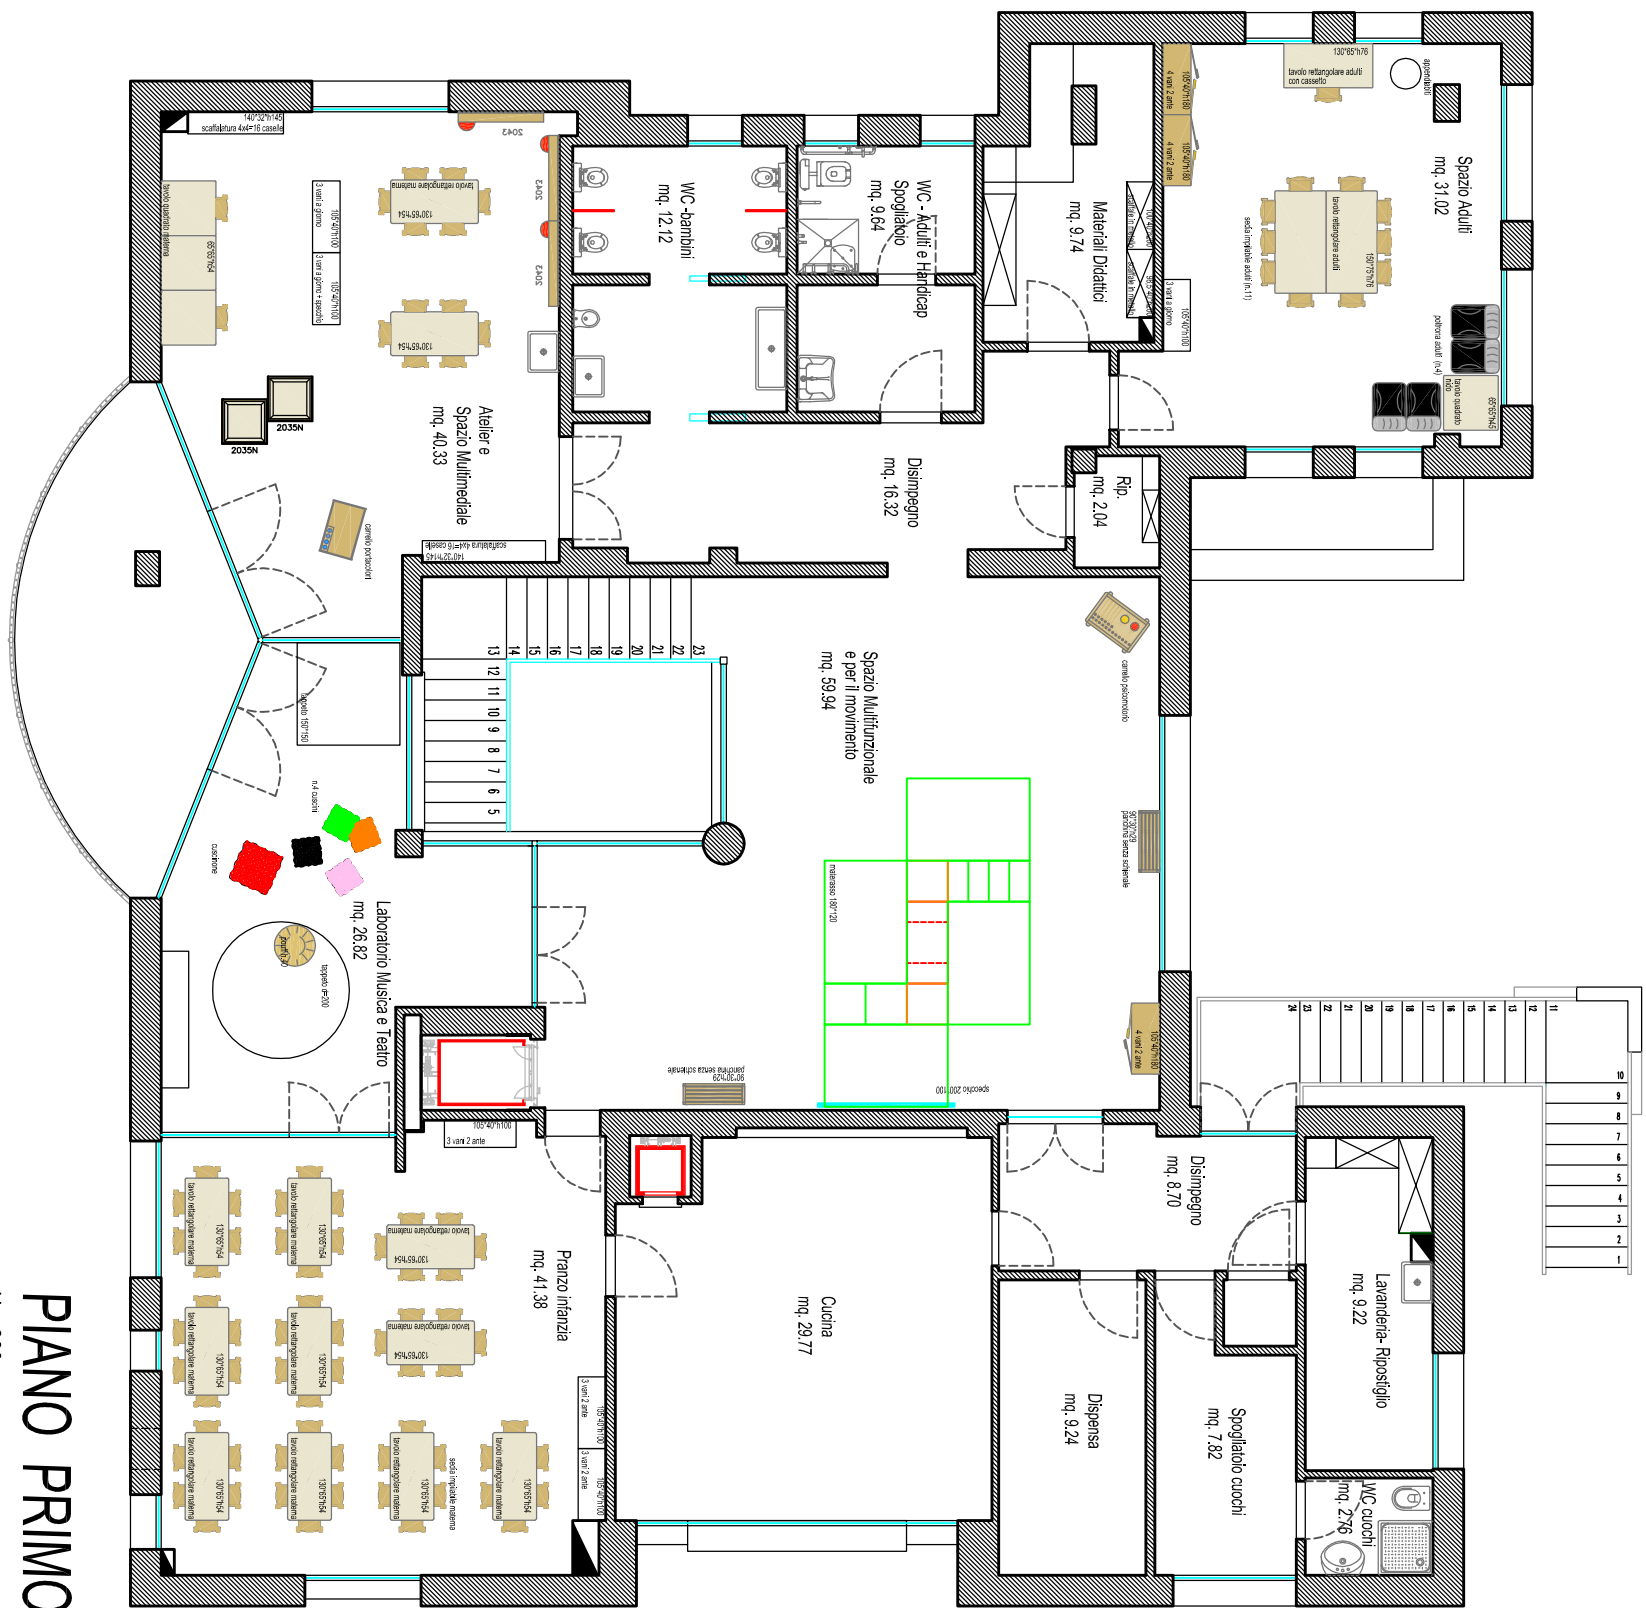

PIANO PRIMO
H = 300 cm